


PLANIMETRIA GENERALE STATO DI PROGETTO

SCALA 1:500

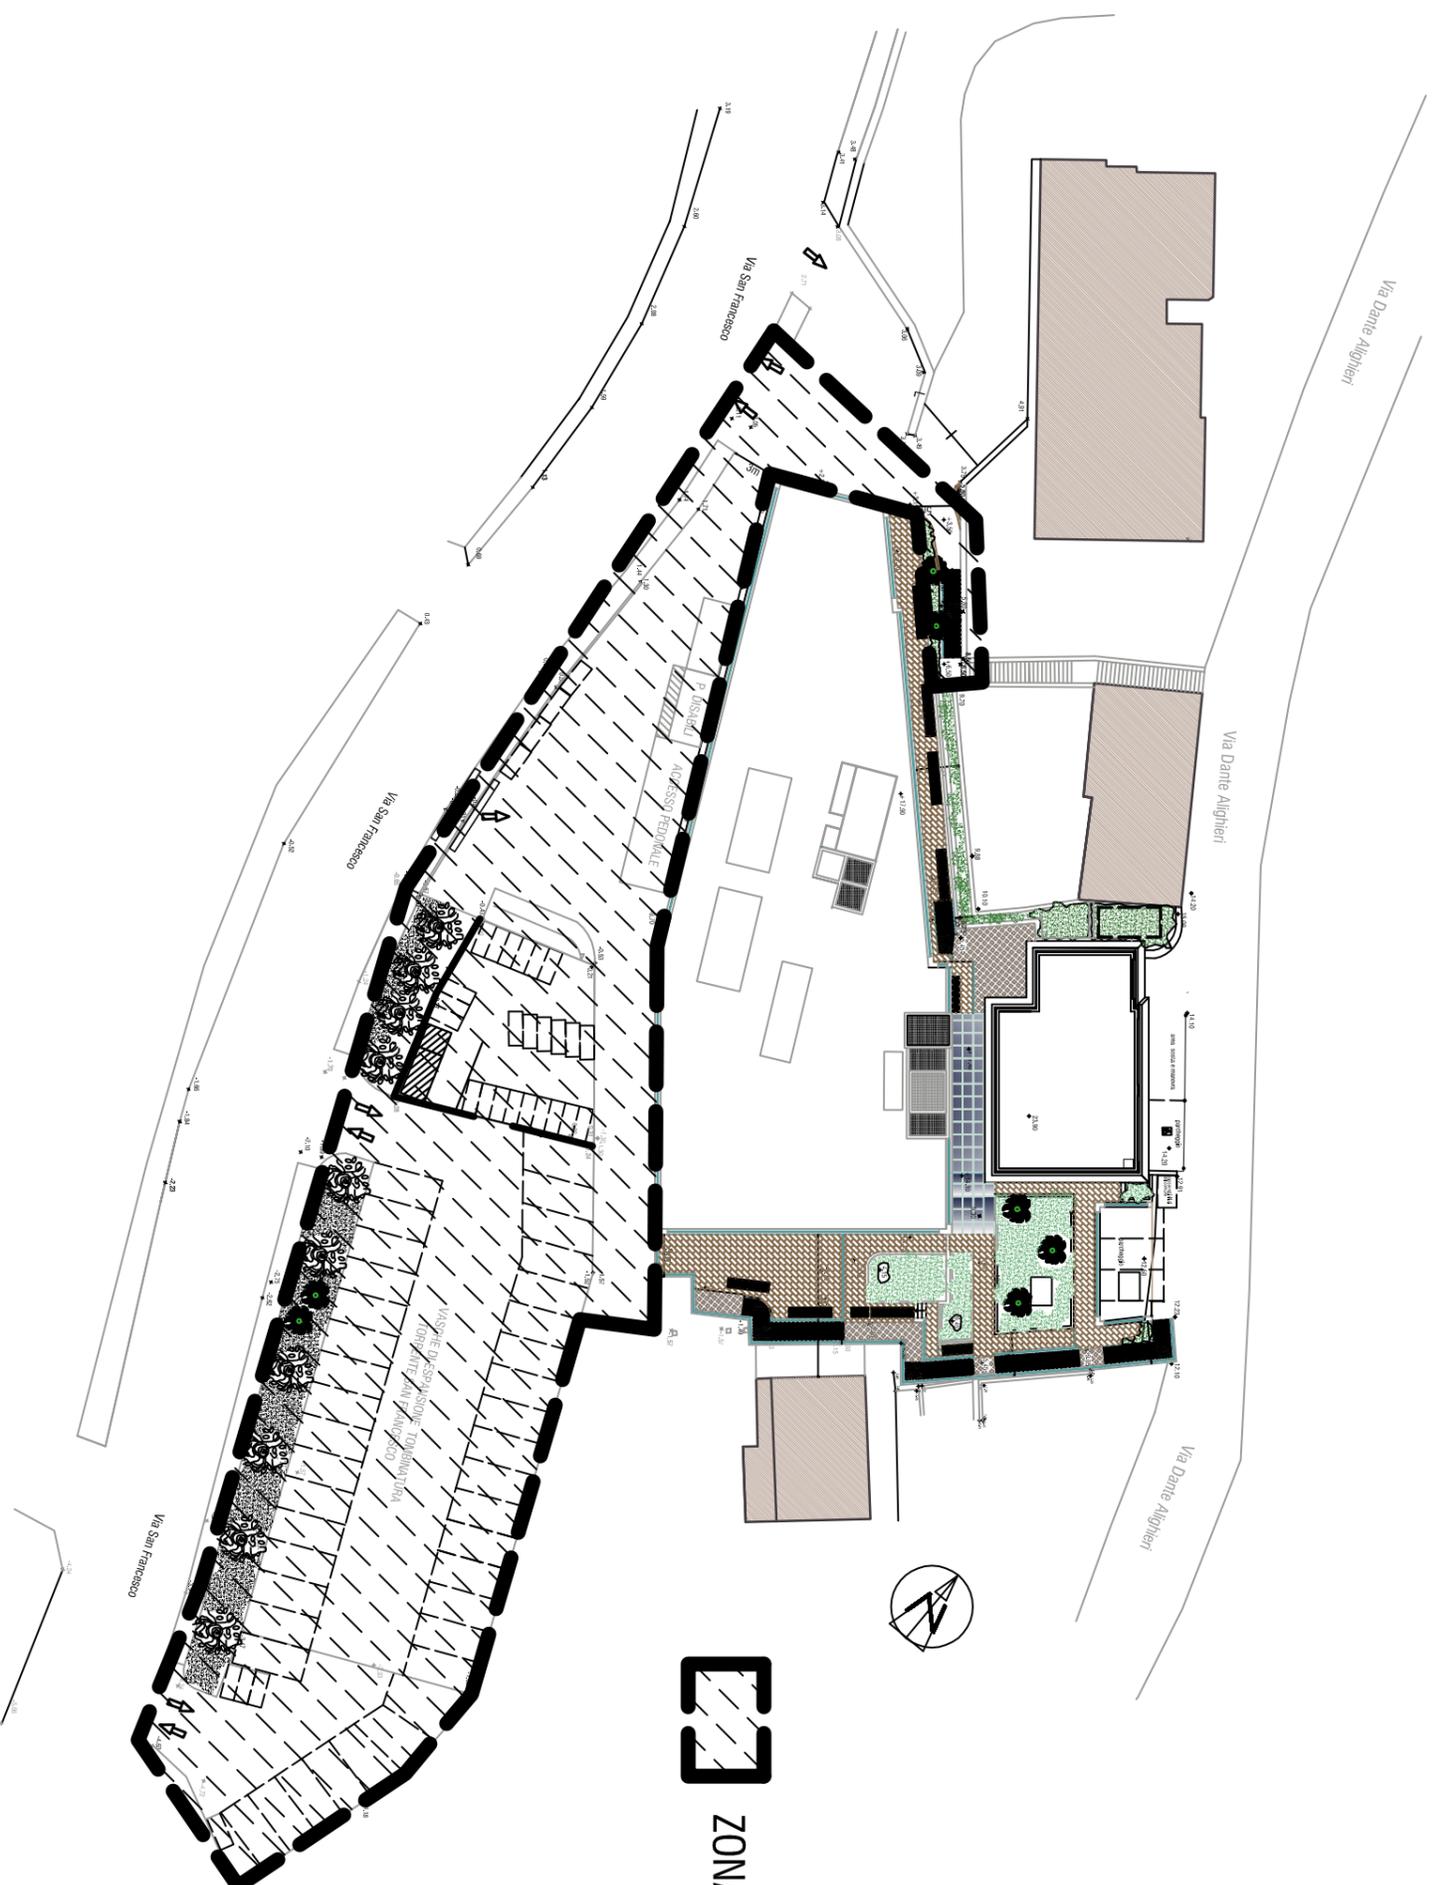

ZONA OGGETTO DI INTERVENTO