Planimetria Generale
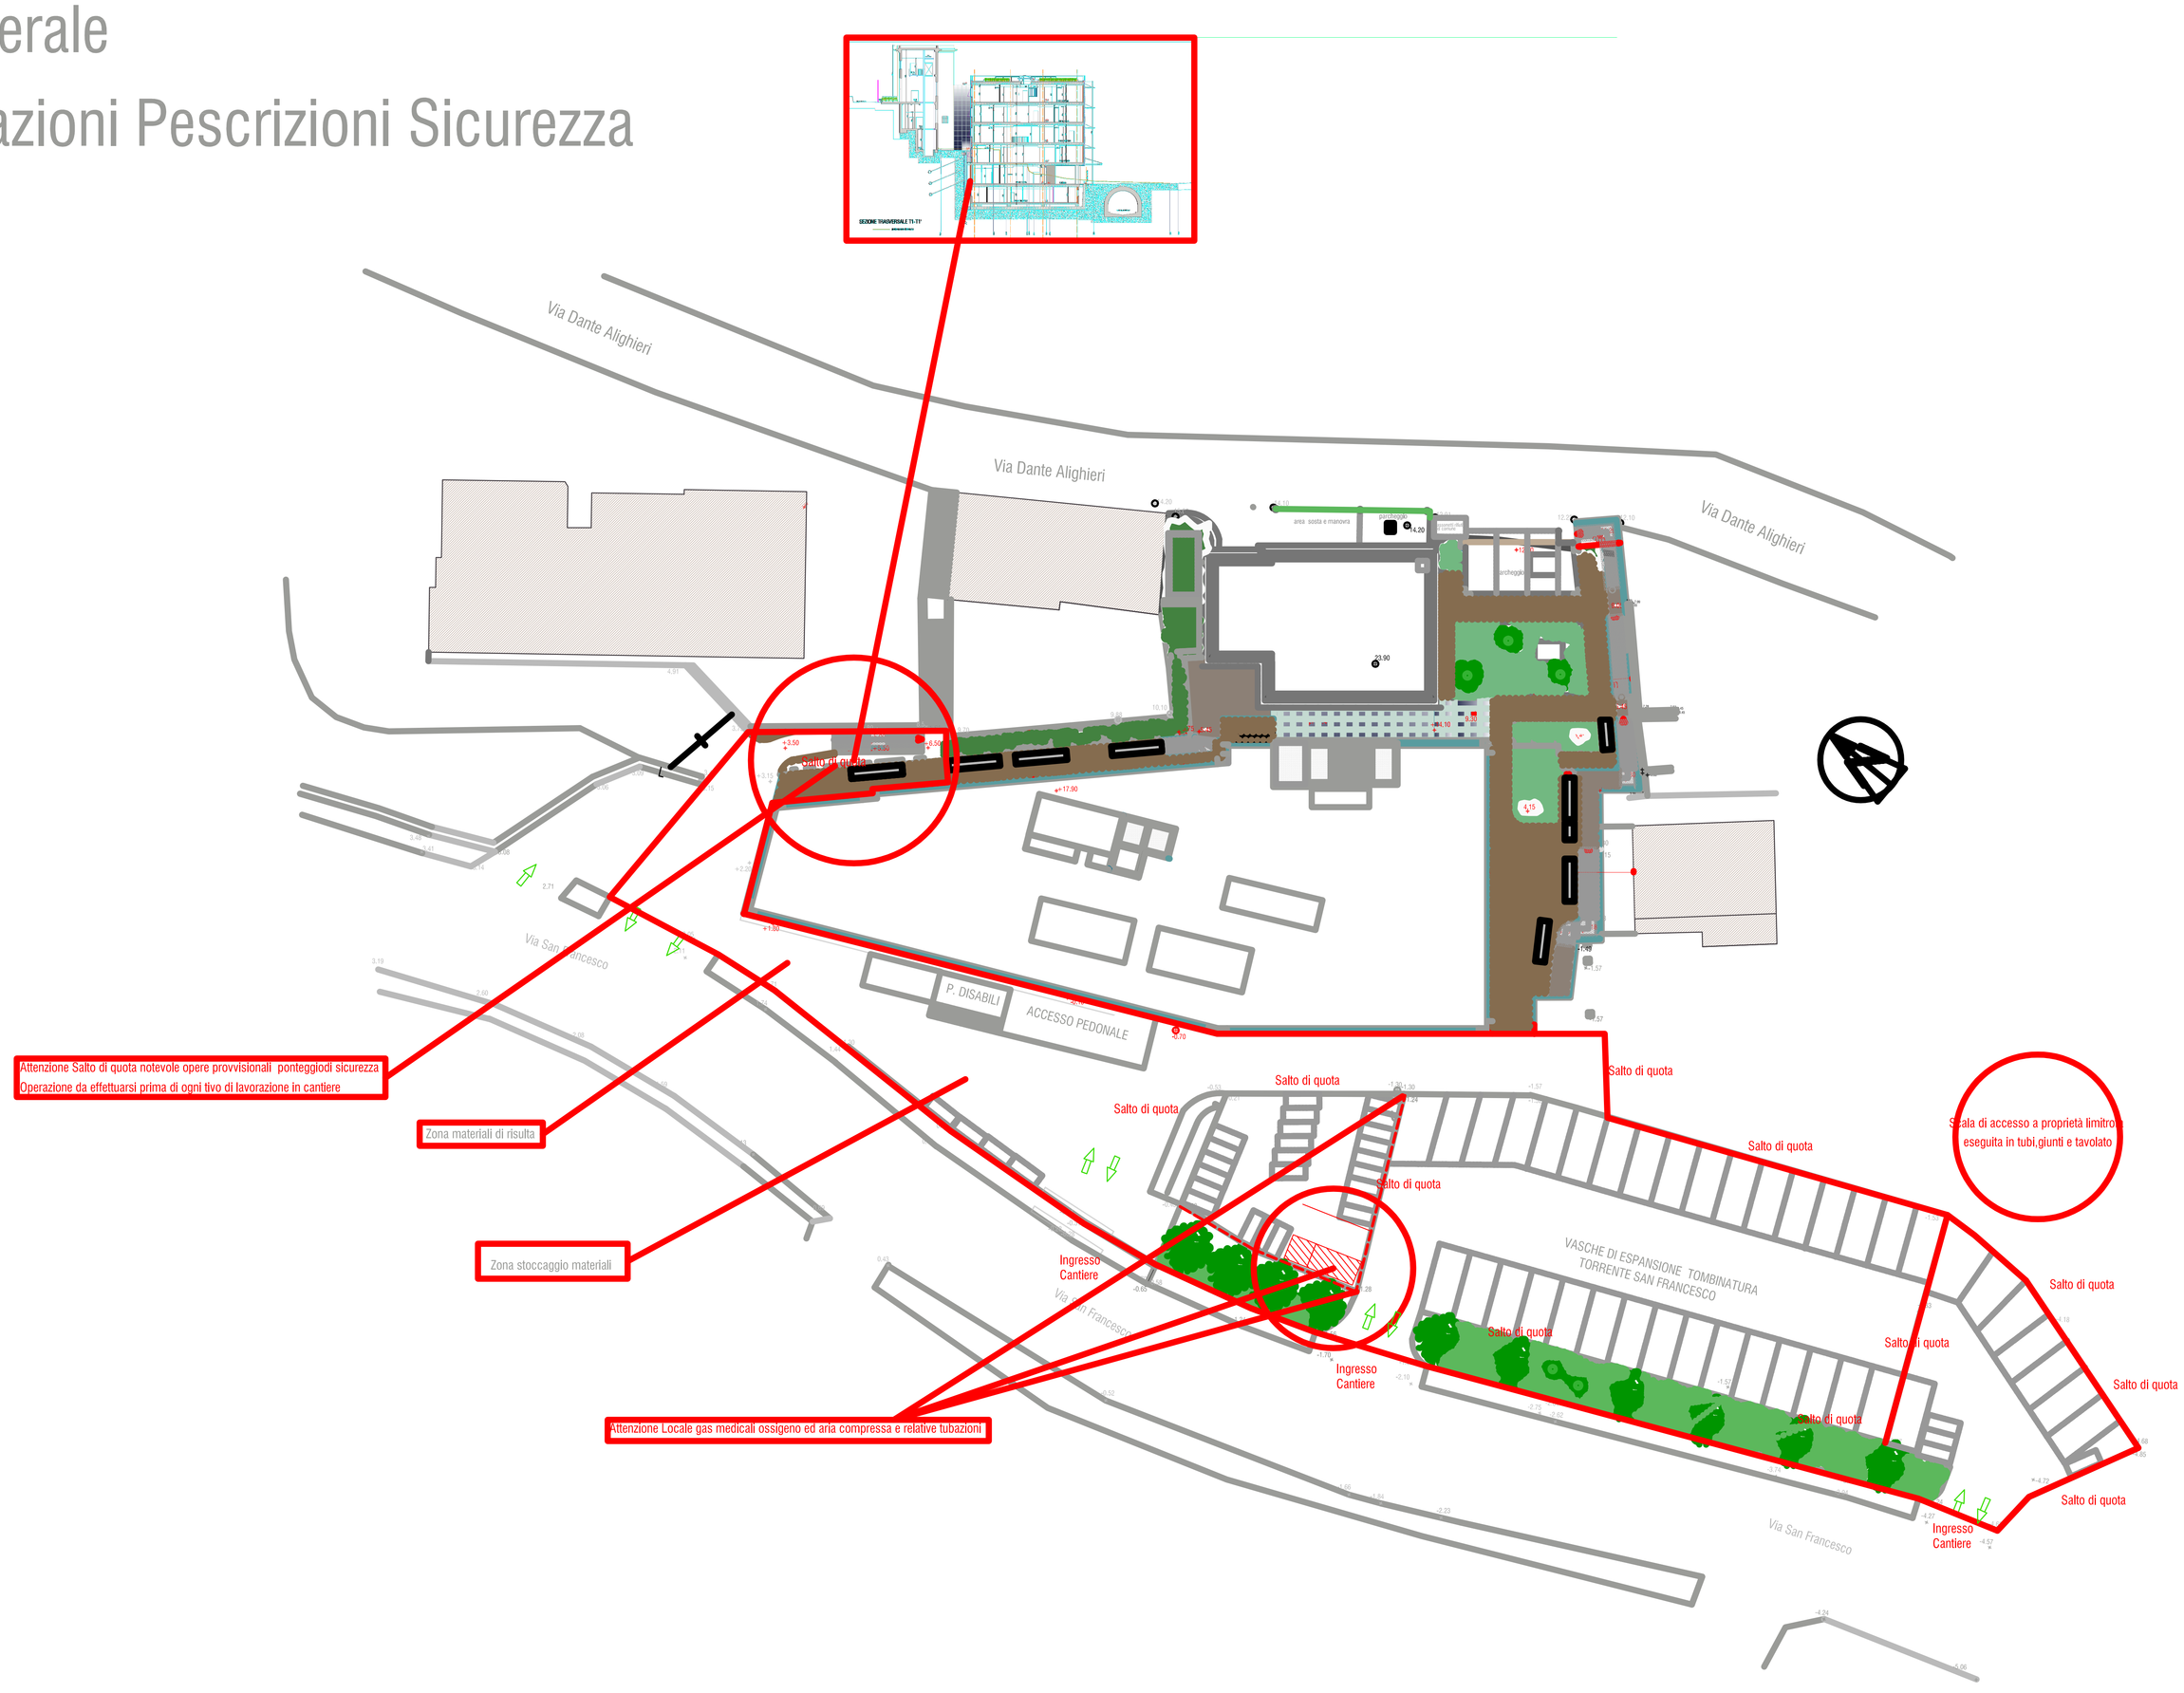
Particolari Ubicazioni Pescrizioni Sicurezza